



**АДМИНИСТРАЦИЯ
МОЛОЧНЕНСКОГО СЕЛЬСКОГО ПОСЕЛЕНИЯ
САКСКОГО РАЙОНА РЕСПУБЛИКИ КРЫМ**

296576 с. Молочное ул. Пионерская, 2
Тел.: (065-63) 92-3-36, 92-3-93 Факс: (065-63) 92-3-36
E-mail: molochnoe_sovet@mail.ru

ПОСТАНОВЛЕНИЕ

№ 102-пг

18 июля 2016г

с. Молочное

*О внесении изменений в постановление
«О конкурсном порядке распределения мест
нестационарных объектов торговли на
территории муниципального образования
Молочненского сельского поселения Сакского
района Республики Крым» от 20.05.2015г.
№20-пг*

Рассмотрев заявление индивидуального предпринимателя Гончарова А.В. «О внесении изменений в дислокацию нестационарных объектов торговли» в соответствии с Гражданским кодексом Российской Федерации, Земельным кодексом Российской Федерации, Федеральным законом «Об общих принципах организации местного самоуправления в Российской Федерации» от 06.10.2003 г. № 131-ФЗ, Федеральным законом «Об основах государственного регулирования торговой деятельности в Российской Федерации» от 28.12.2009 г. № 381-ФЗ, Постановлением Правительства Российской Федерации от 29 сентября 2010 г. № 772 «Об утверждении Правил включения нестационарных торговых объектов, расположенных на земельных участках, в зданиях, строениях и сооружениях, находящихся в государственной собственности, в схему размещения нестационарных торговых объектов», приказом Министерства промышленной политики Республики Крым от 26.12.2014 г. № 129, согласно постановления № 20- пг от 20 мая 2015г., объектов «О конкурсном порядке распределения мест нестационарных объектов торговли на территории муниципального образования Молочненского сельского поселения Сакского района Республики Крым», Постановления от 14.10.2015г. № 49-пг «О внесении изменений в договоры на размещение нестационарных торговых объектов»

ПОСТАНОВЛЯЕТ:

1. Внести изменения в постановление «О конкурсном порядке распределения мест нестационарных объектов торговли на территории муниципального образования Молочненского сельского поселения Сакского района Республики Крым» от 20.05.2015г. №20-пг; в части включения в «Схему размещения нестационарных торговых объектов. (Цент с. Витино западная часть)» нового объекта нестационарной торговли согласно приложения №1 от 18.07.2016г. №102-пг, схематического расположения (Приложение №2)

2. ИП Гончарову Антону Викторовичу :

2.1 Самостоятельно согласовать дислокацию нового объекта со всеми службами Республиканского управления, согласно Листа согласования Схемы размещения нестационарных торговых объектов на территории с. Витино муниципального образования Молочненское сельское поселение Сакского района Республики Крым

2.2. Уведомить администрацию Молочненского сельского поселения о выполнении пункта 2.1.

3. Настоящее постановление вступает в силу после его подписания.


4. Контроль за выполнением настоящего постановления оставляю за собой.

Председатель
Молочненского сельского совета -
глава администрации Молочненского
сельского поселения



ОХИХ

Схема размещения нестационарных торговых объектов.
Центр с Выгино западная часть 1

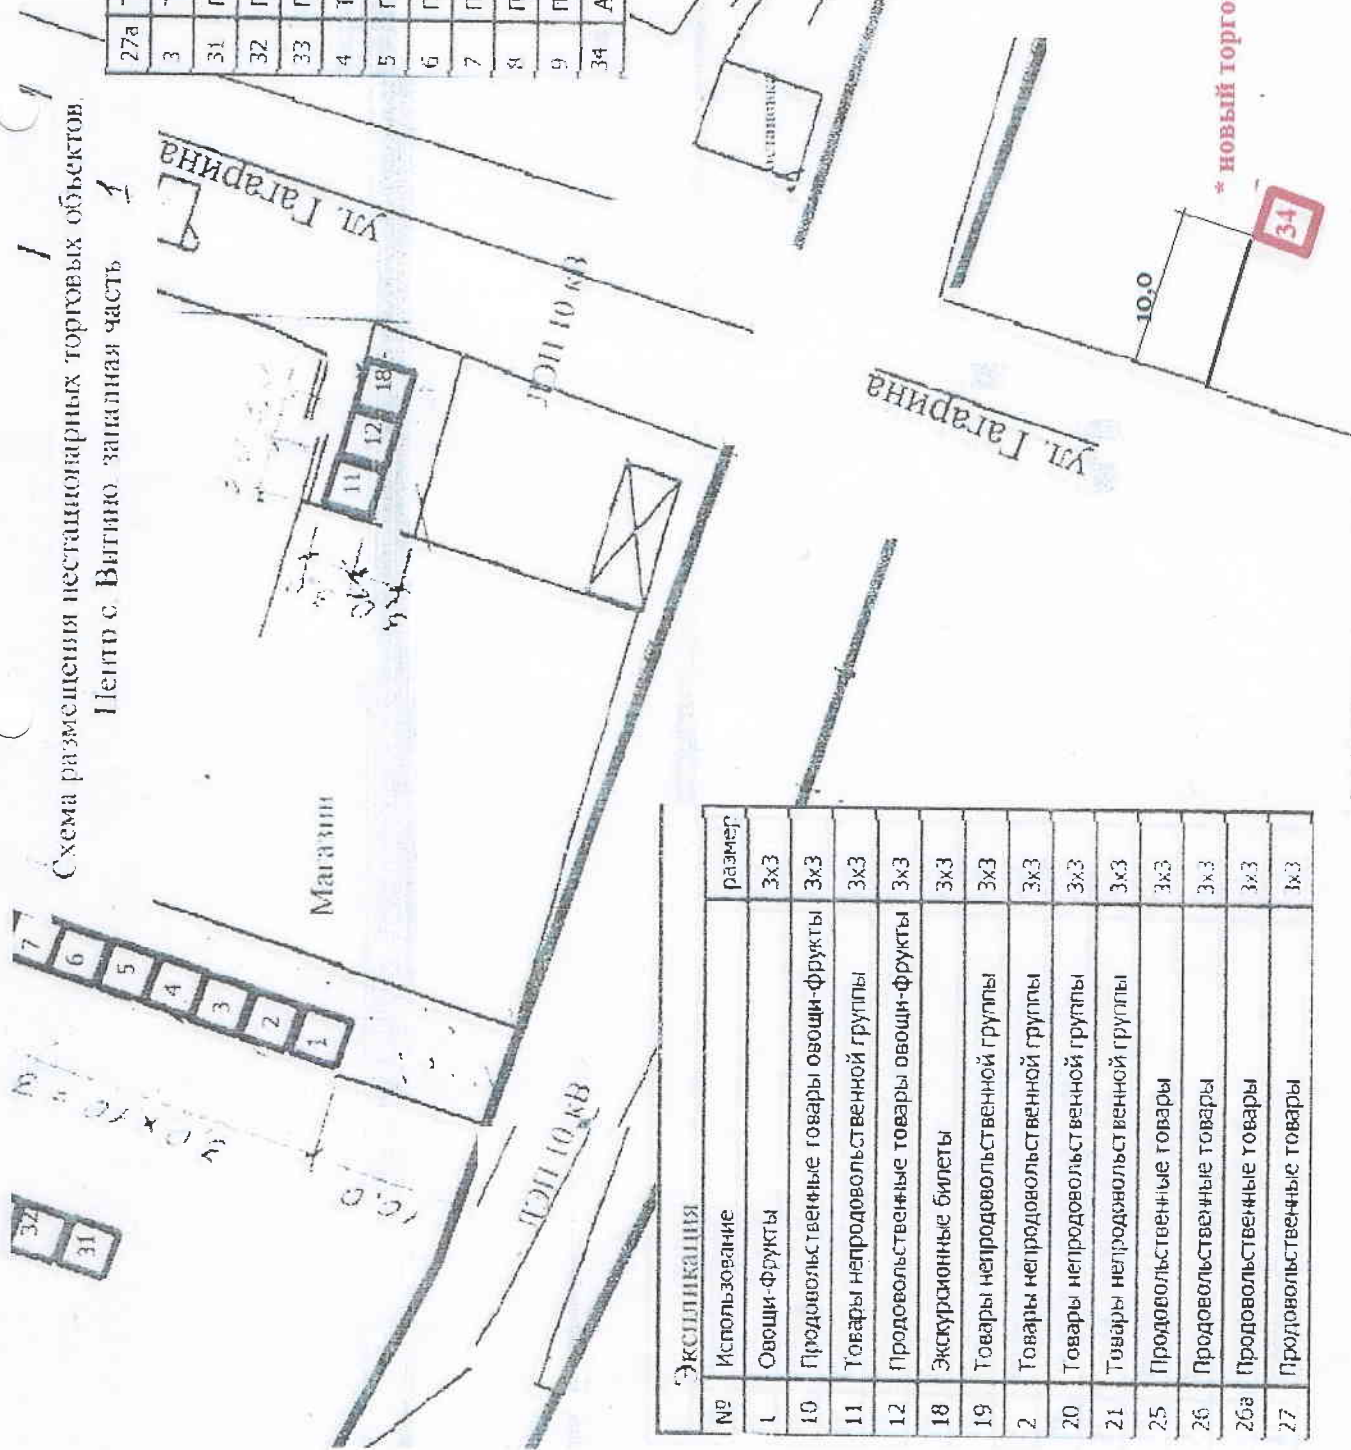


| | | |
|-----|---------------------------------------|-----|
| 27a | Товары непродовольственной группы | 3x3 |
| 3 | Товары непродовольственной группы | 3x3 |
| 31 | Продовольственные товары | 3x3 |
| 32 | Продовольственные товары | 3x3 |
| 33 | Продовольственные товары | 3x3 |
| 4 | Товары непродовольственной группы | 3x3 |
| 5 | Продовольственные товары овощи-фрукты | 3x3 |
| 6 | Продовольственные товары овощи-фрукты | 3x3 |
| 7 | Продовольственные товары овощи-фрукты | 3x3 |
| 8 | Продовольственные товары овощи-фрукты | 3x3 |
| 9 | Продовольственные товары овощи-фрукты | 3x3 |
| 34 | Атракцион | 6x4 |

| № | Использование | размер |
|-----|---------------------------------------|--------|
| 1 | Овощи-фрукты | 3x3 |
| 10 | Продовольственные товары овощи-фрукты | 3x3 |
| 11 | Товары непродовольственной группы | 3x3 |
| 12 | Продовольственные товары овощи-фрукты | 3x3 |
| 18 | Экскурсионные билеты | 3x3 |
| 19 | Товары непродовольственной группы | 3x3 |
| 2 | Товары непродовольственной группы | 3x3 |
| 20 | Товары непродовольственной группы | 3x3 |
| 21 | Товары непродовольственной группы | 3x3 |
| 25 | Продовольственные товары | 3x3 |
| 26 | Продовольственные товары | 3x3 |
| 26a | Продовольственные товары | 3x3 |
| 27 | Продовольственные товары | 3x3 |

М 1 500 (в одном сантиметре пять метров)

* новый торговый нестационарный объект

Схема размещения нестационарных торговых объектов
Центр с Вигино западная часть 1

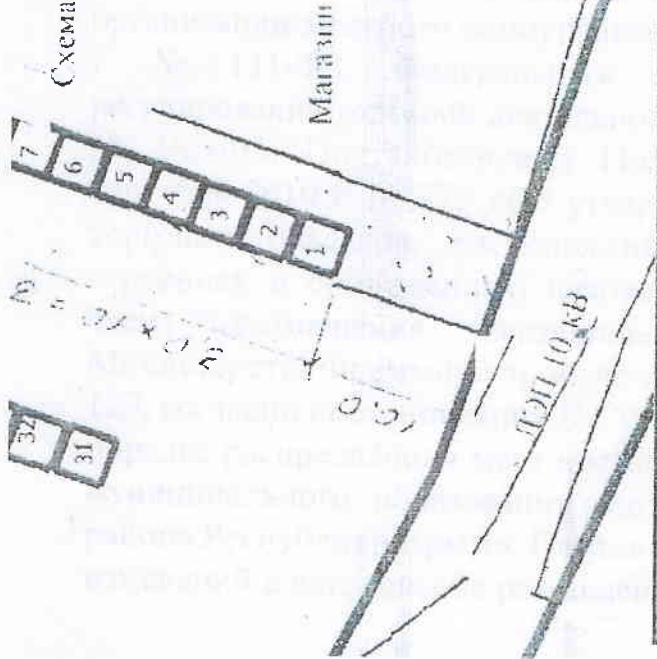

| | | |
|-----|---------------------------------------|-----|
| 27а | Товары непродовольственной группы | 3x3 |
| 3 | Товары непродовольственной группы | 3x3 |
| 31 | Продовольственные товары | 3x3 |
| 32 | Продовольственные товары | 3x3 |
| 33 | Продовольственные товары | 3x3 |
| 4 | Товары непродовольственной группы | 3x3 |
| 5 | Продовольственные товары овощи-фрукты | 3x3 |
| 6 | Продовольственные товары овощи-фрукты | 3x3 |
| 7 | Продовольственные товары овощи-фрукты | 3x3 |
| 8 | Продовольственные товары овощи-фрукты | 3x3 |
| 9 | Продовольственные товары овощи-фрукты | 3x3 |
| 34 | Атракцион | 6x4 |

| Экспликация | | |
|-------------|---------------------------------------|--------|
| № | Использование | размер |
| 1 | Овощи-фрукты | 3x3 |
| 10 | Продовольственные товары овощи-фрукты | 3x3 |
| 11 | Товары непродовольственной группы | 3x3 |
| 12 | Продовольственные товары овощи-фрукты | 3x3 |
| 18 | Экскурсионные билеты | 3x3 |
| 19 | Товары непродовольственной группы | 3x3 |
| 2 | Товары непродовольственной группы | 3x3 |
| 20 | Товары непродовольственной группы | 3x3 |
| 21 | Товары непродовольственной группы | 3x3 |
| 25 | Продовольственные товары | 3x3 |
| 26 | Продовольственные товары | 3x3 |
| 26а | Продовольственные товары | 3x3 |
| 27 | Продовольственные товары | 3x3 |

* новый торговый нестационарный объект

М 1:500 (в одном сантиметре пять метров)